

MODULARIO
F. rig. rend. 487




MINISTERO DELLE FINANZE
DIPARTIMENTO DEL TERRITORIO
CATASTO EDILIZIO URBANO (RDL 13-4-1939, n. 652)

MOD. **BN** (CEU)

LIRE
500

Planimetria di u.i.u. in Comune di GRESSAN via LOC. PILA civ.

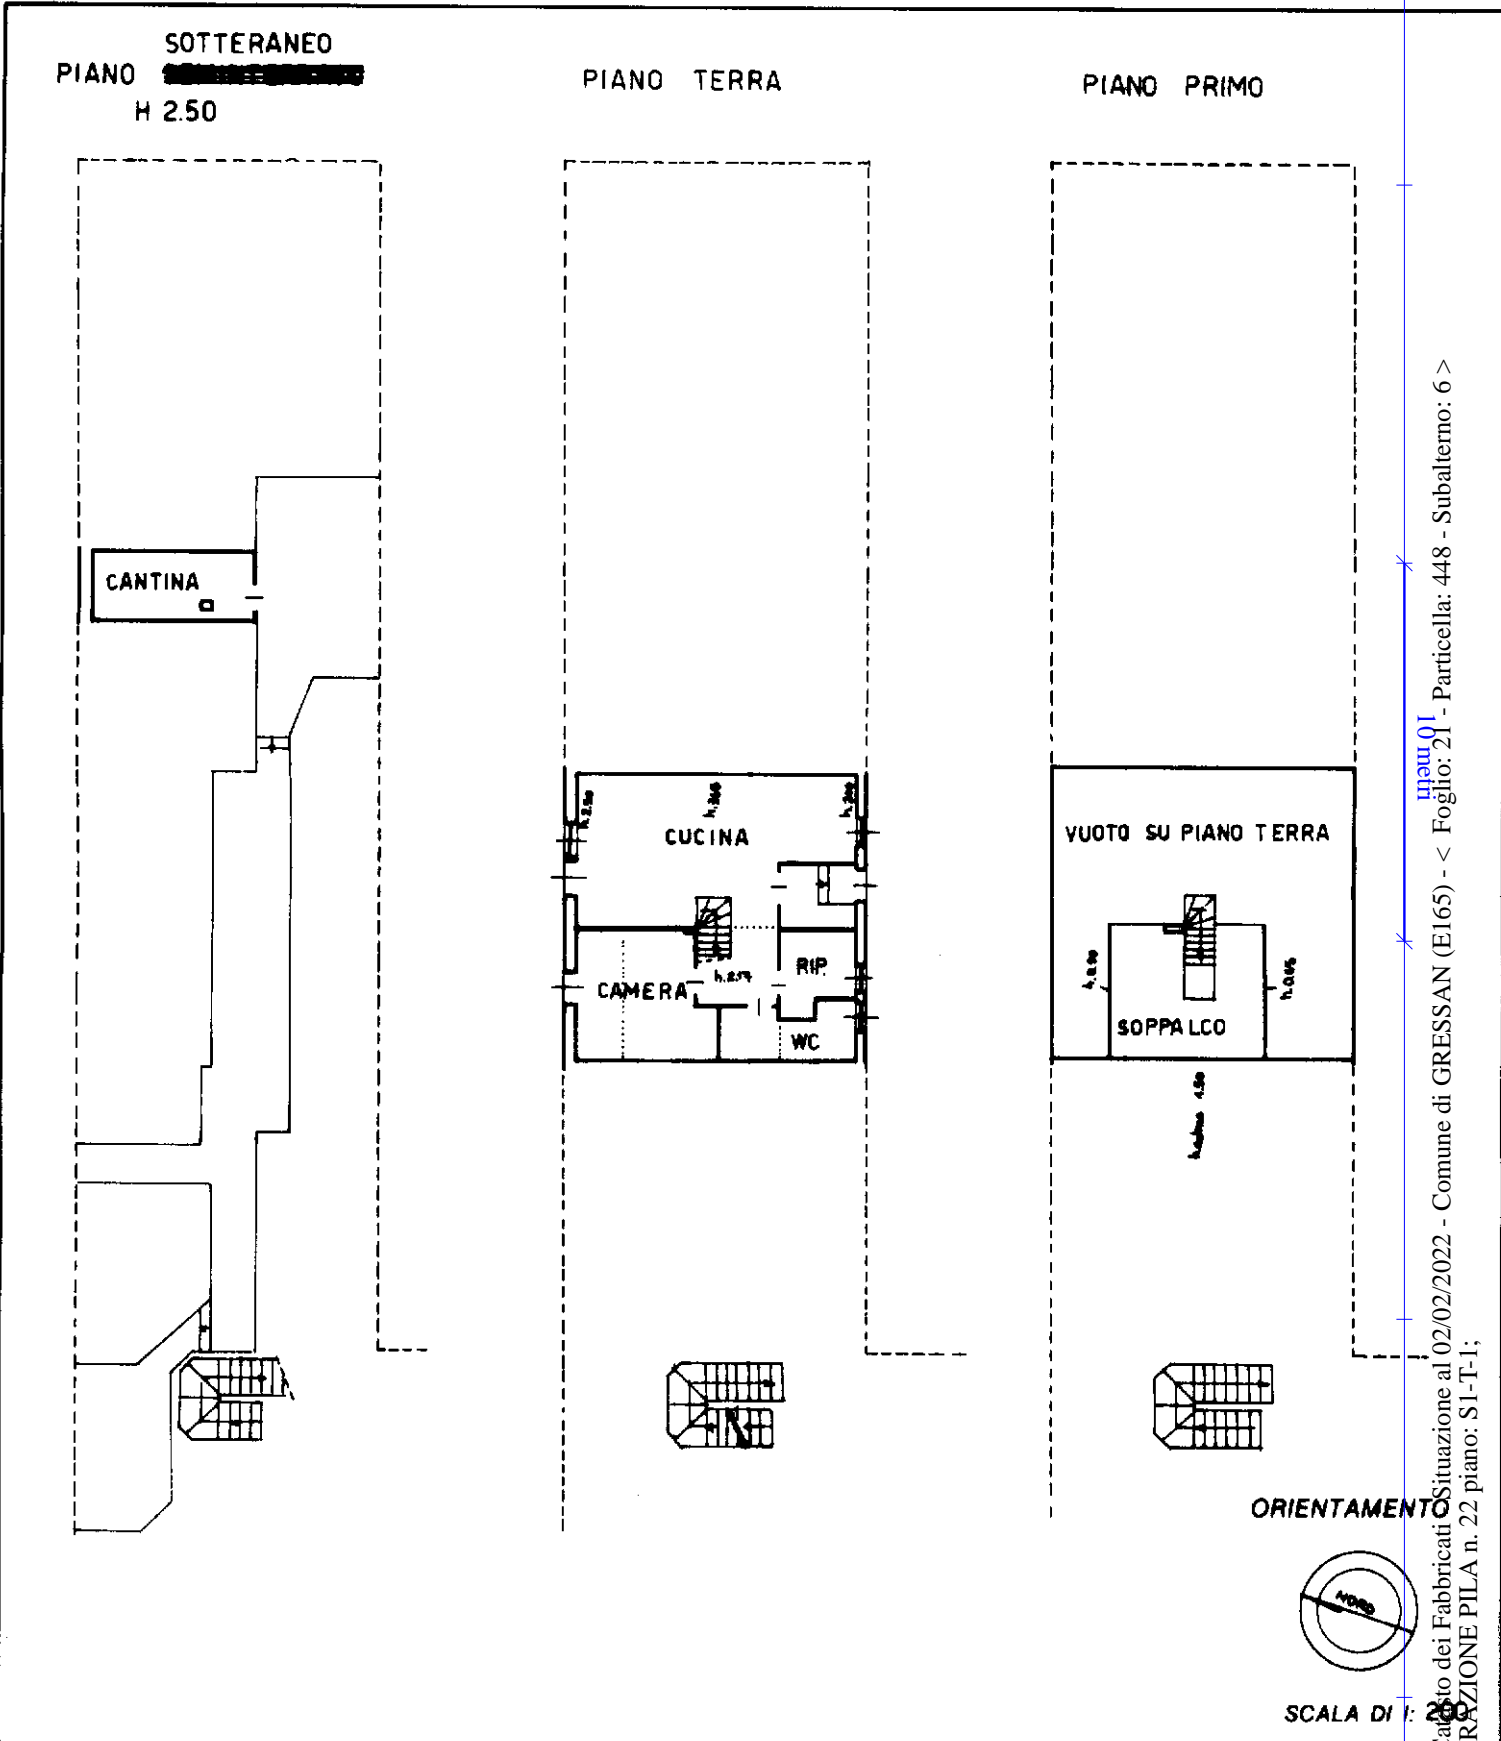

Rov. - Istituto Poligrafico e Zecca dello Stato - P.V.

Catasto dei Fabbricati - Situazione al 02/02/2022 - Comune di GRESSAN (E165) - < Foglio: 21 - Particella: 448 - Subalterno: 6 >
FRAZIONE PILA n. 22 piano: S1-T-1;

Ultima planimetria di autorizzazione di variazione Dichiarazione di N.C.
 Denuncia di variazione
 Data presentazione: 15/11/1997 - Data: 02/02/2022 - n. T341915 - Richiedente: MRCCL43M31A3260
 Totale schede di autorizzazione di acquisizione A4 (210x297) - GEOMETRA
 F. 21
 n. 448 sub. 6

Compilata dal GEOMETRA
 (Titolo, cognome e nome)
FIABANE MASSIMO
 della provincia di AOSTA n. 8981
 data 16/10/1997 Firma Massimo Fiabane



RISERVATO ALL'UFFICIO
 SCALA DI: 200