

Consorzio del Territorio
ASTO FABBRICATI
Ufficio Provinciale di
Aosta

Protocollo n. _____ del _____
Planimetria di u.i.u. in Comune di Aosta
Via Esperanto

civ. 4


Identificativi Catastali:
Sezione:
Foglio: 38
Particella: 110
Subalterno: 16

Compilata da:
Manavella Chiara
Iscritto all'albo:
Geometri
Prov. Aosta

N. 934

Scheda n. 1

Scala 1:200

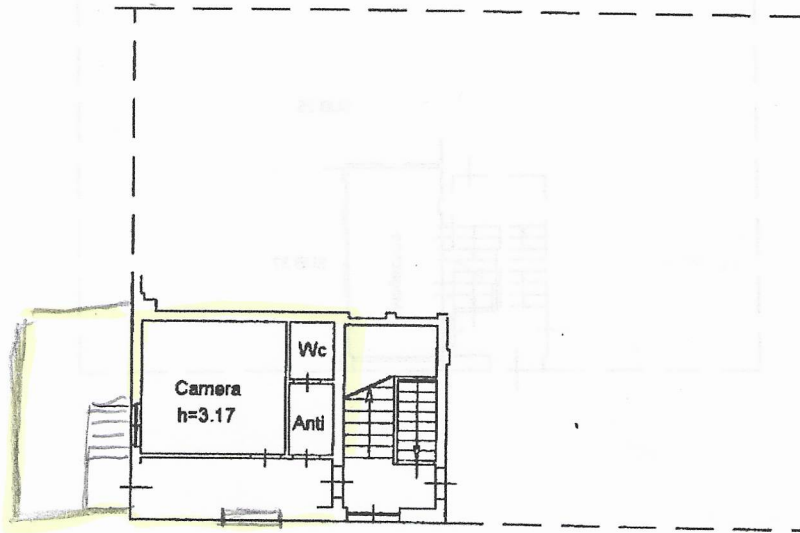

PIANO TERRENO



ORIENTAMENTO



ORIENTAMENTO