



MINISTERO DELLE FINANZE
DIREZIONE GENERALE DEL CATASTO E DEI SERVIZI TECNICI ERARIALI

Mod. B (Nuovo Catasto Edilizio Urbano)

NUOVO CATASTO EDILIZIO URBANO

(R. DECRETO-LEGGE 13 APRILE 1939, N. 662)


Planimetria dell'immobile situato nel Comune di **AOSTA**



Via **FESTAZ** **73**

Ditta **ELISABETTA CHANOUX NATA AD AOSTA IL 29.12.1940**

PERRUCHON MARIA CELESTE /VED. CHANOUX NATA A VALSAVARANCHE IL 27-7-1911 USFRUTTARIA PER $\frac{1}{3}$
Allegata alla dichiarazione presentata all'Ufficio Tecnico Erariale di **AOSTA**

PIANO TERZO

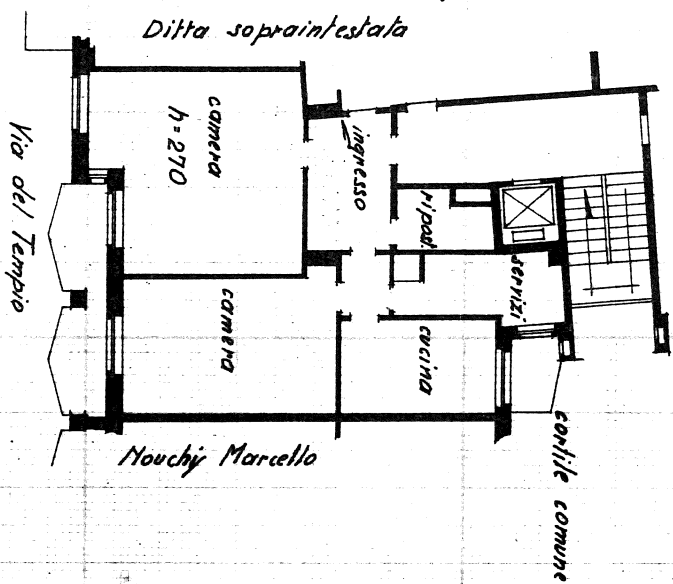

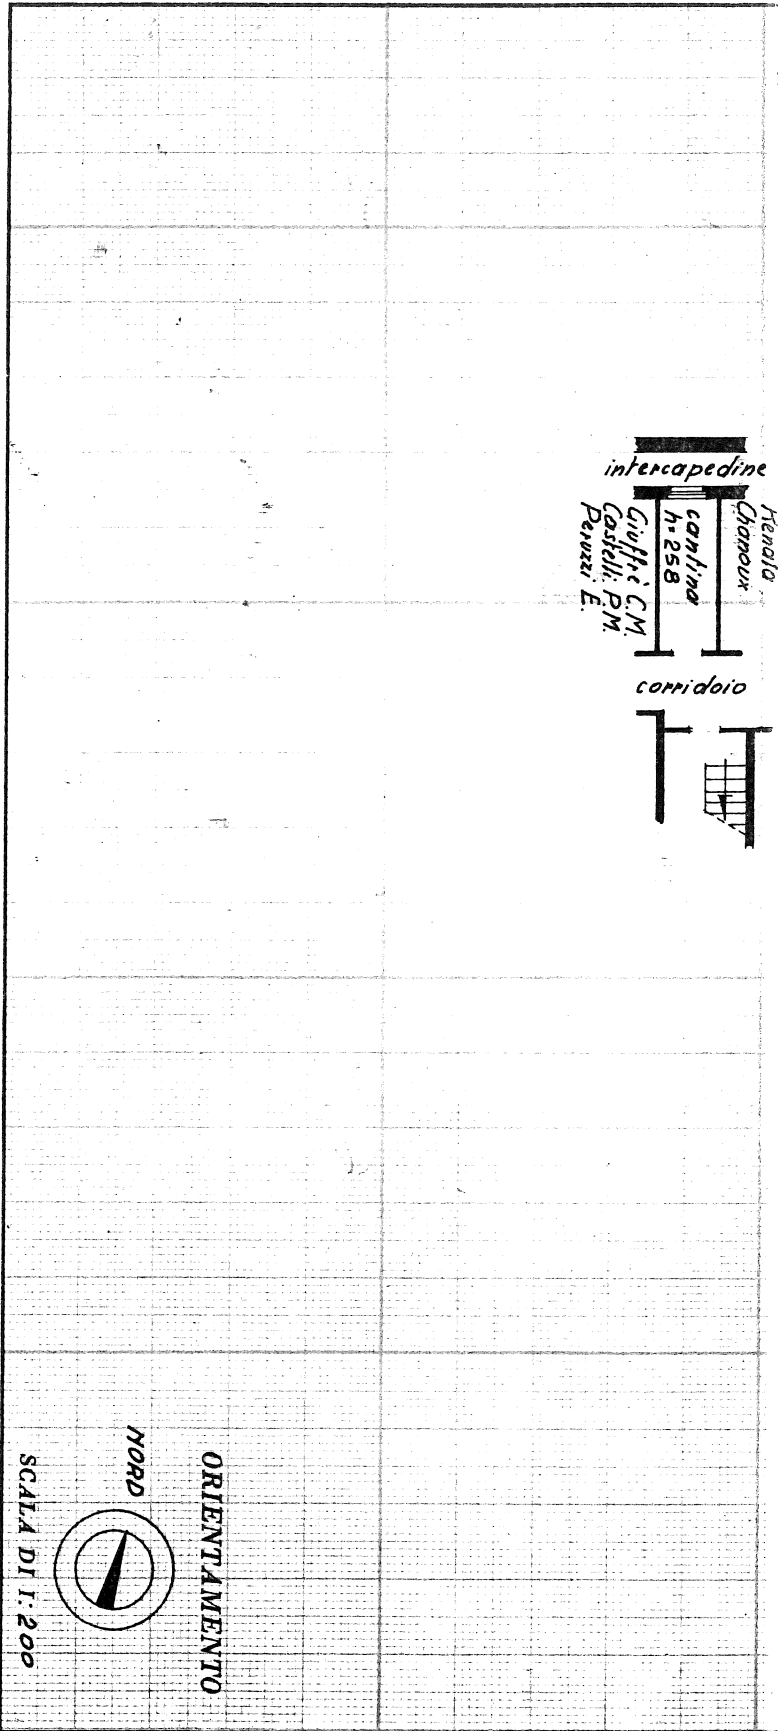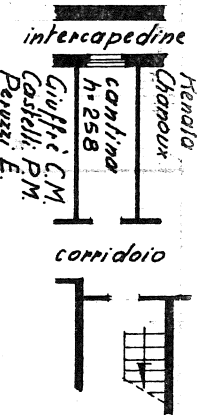

SPAZIO RISERVATO PER LE ANNOTAZIONI D'UFFICIO

DATA
PROT. N°

29 GEN 1965
1688

F41 N 378 Sub 19

ISTITUTO POLIGRAFICO DELLO STATO

Compilata dal **GEOM. ELIO PERUZZI**
(Titolo, nome e cognome del tecnico)

Albo dei GEOMETRI
Provincia di **AOSTA**
N° **192**
DATA **25 - 1 - 1965**

Firma: **Geo. Eli. Peruzzi**