

**Agenzia delle Entrate**  
**CATASTO FABBRICATI**  
Ufficio Provinciale di  
**Aosta**

Dichiarazione protocollo n. \_\_\_\_\_ del \_\_\_\_\_

Comune di Gressan

Frazione Pos

civ. 4

Identificativi Catastali:

Sezione:

Foglio: 21

Particella: 97

Subalterno: 410


Compilata da:  
Perruquet Carlo

Iscritto all'albo:  
Geometri

Prov. Aosta

N. 00803

Planimetria
scheda n. 1
Scala 1:200

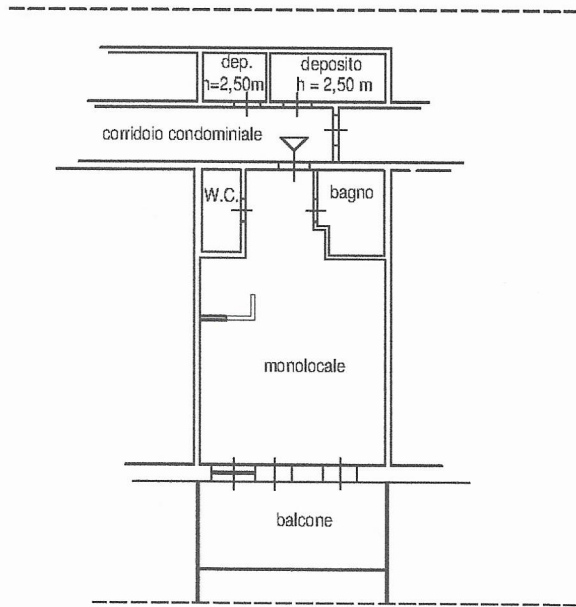

Piano quinto  
h = 2,55 m

