

Agenzia del Territorio
CATASTO FABBRICATI
Ufficio Provinciale di
Aosta

Dichiarazione protocollo n. AO0151463 del 17/10/2008

Planimetria di u.i.u. in Comune di Gressan

Localita' Pila

civ.

Identificativi Catastali:

Sezione:

Foglio: 21

Particella: 336

Subalterno: 153

Compilata da:

Montegrandi Roberto

Iscritto all'albo:
Architetti


Prov. Aosta

N.


68

Scheda n. 1

Scala 1:200

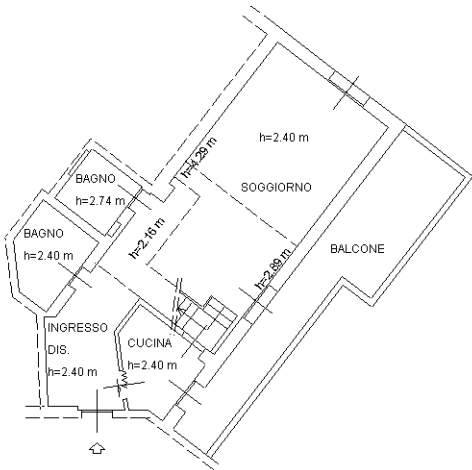


PIANO TERZO

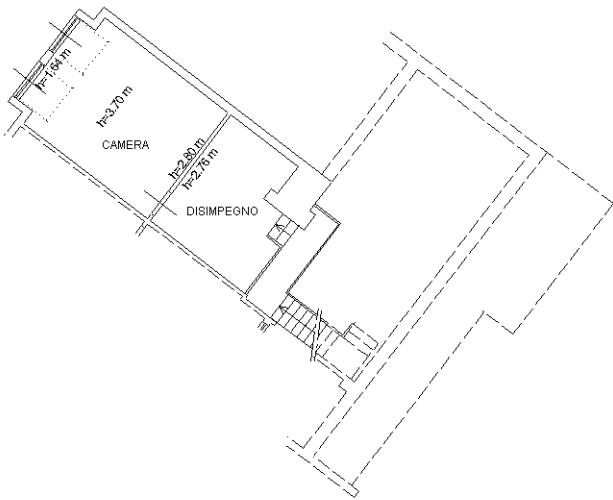

PIANO QUARTO

NORD

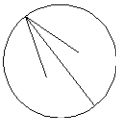

Ultima planimetria in atti